



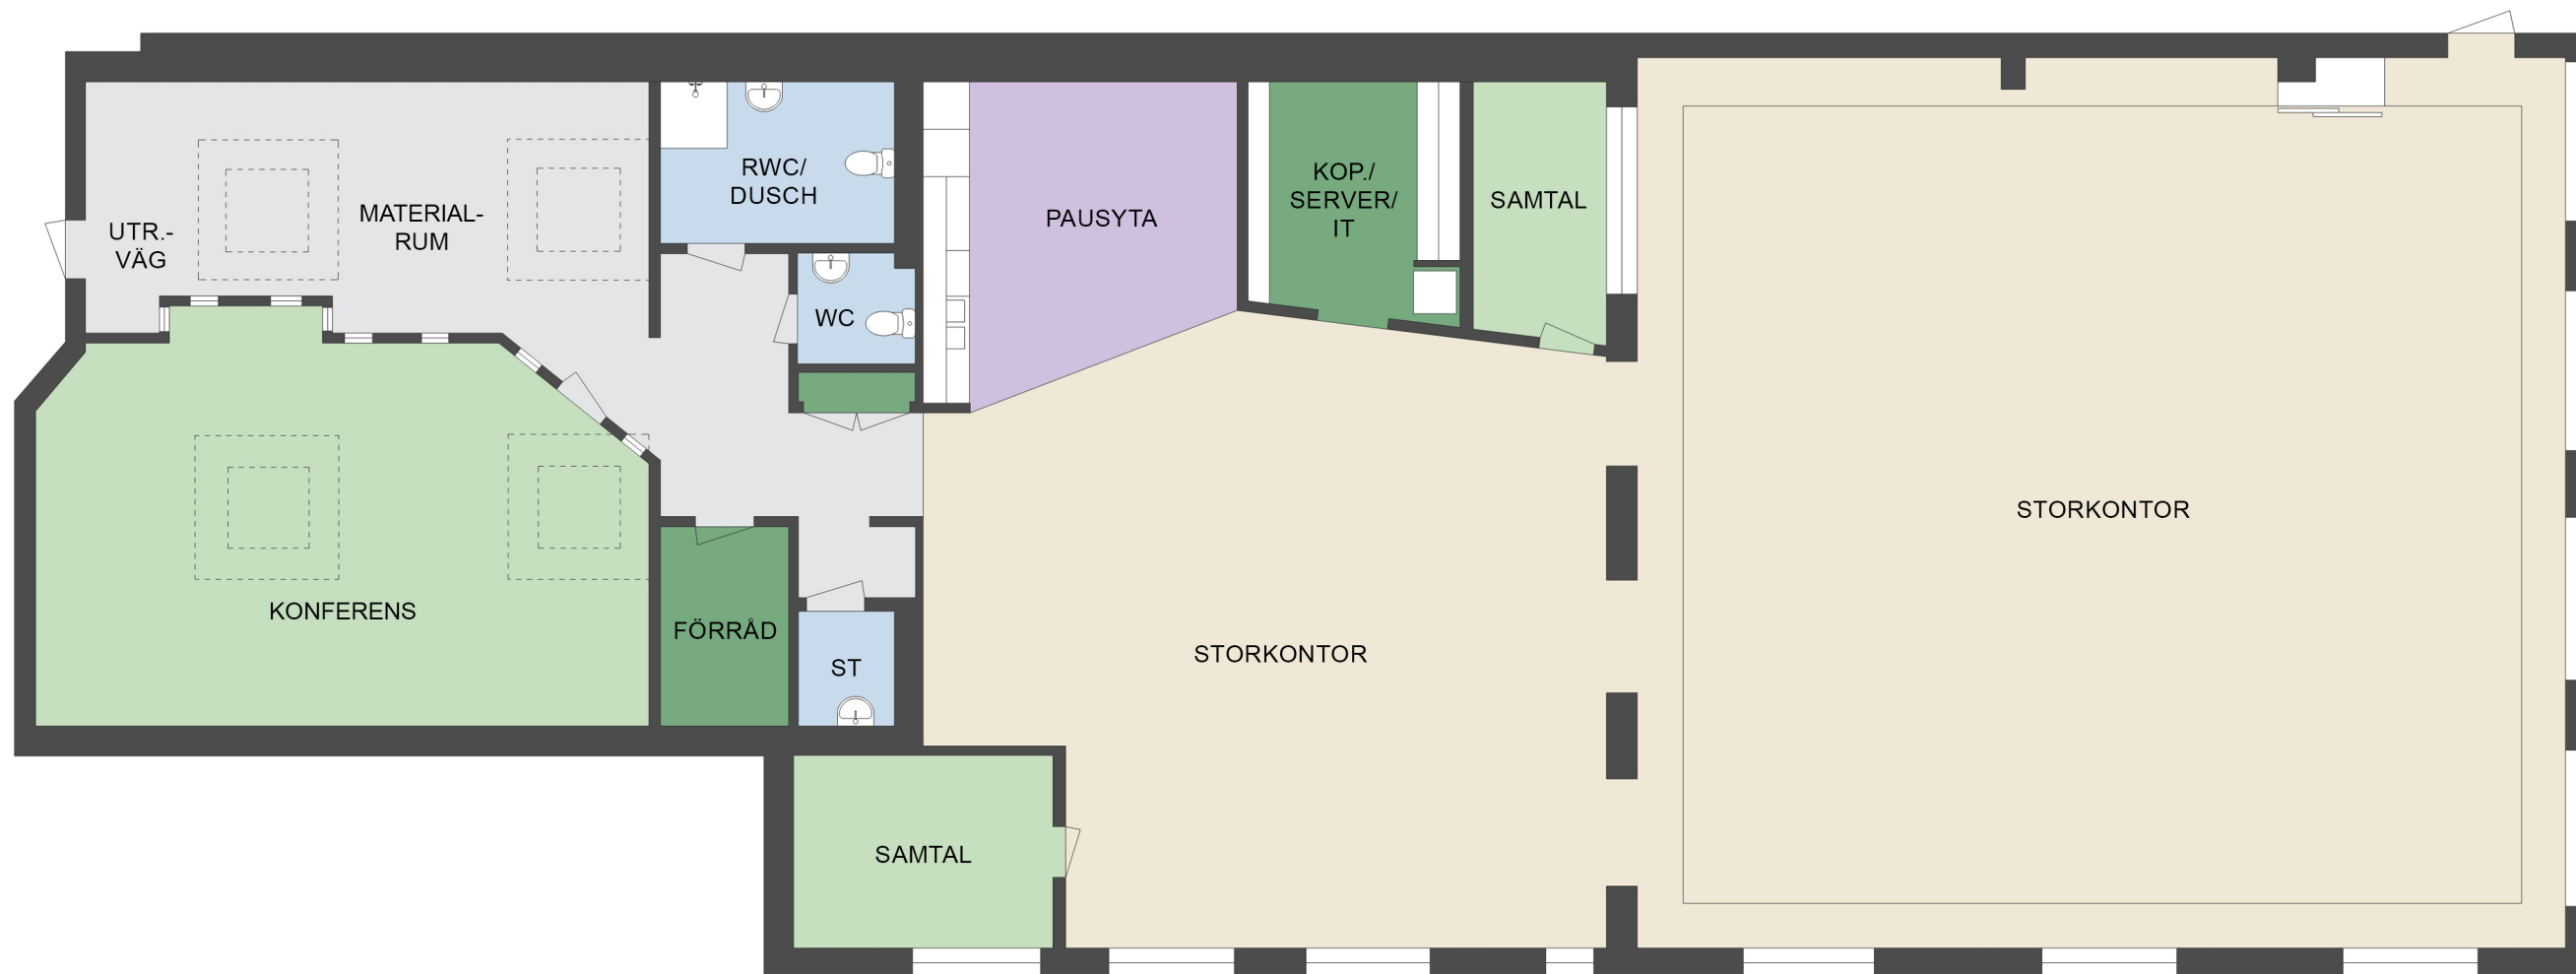


CASTELLUM

Adress: Huskvarnavägen 60
Område: Jönköping
Fastighetsbeteckning: Vilan 7
Plan: 2
Lokaltyp: Kontor



- Kontorsyta
- Möte/Konfe
- Pentry
- Allmänna ytor
- WC/RWC/Städ/Dusch
- Förråd/Teknik

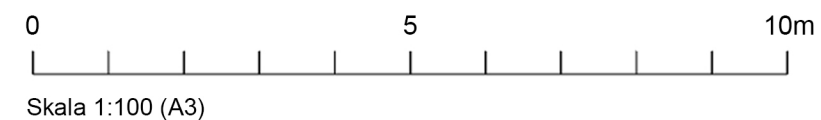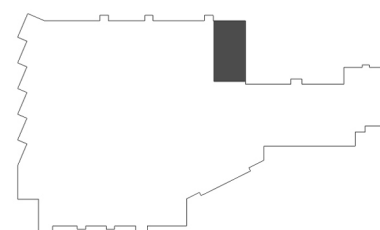

Med reservation för avvikelser.
Eventuell möblering är endast ett förslag och
kanske inte är genomförbar i verkligheten.