



CASTELLUM

Adresse: Roskildevej 22
2605 Brøndby

Etage: Stuen til venstre

Lokaletype: Kontor

Kontorpladser: 10-12 pladser

Lejemålet er indrettet med 13 arbejdspladser i et storrumskontor.

(Bordstørrelse 160 x 80cm)


1 Tekøkken

1 mødelokale


2 toiletter (i fællesareal)

Depot/teknik/Kopi/garderobe

I fællesarealet er der en stor lounge og ekstra mødelokaler. Fra fællesarealet er der adgang til fælles kantine med spisepladser. Hertil toiletfaciliteter inkl. HC-toilet

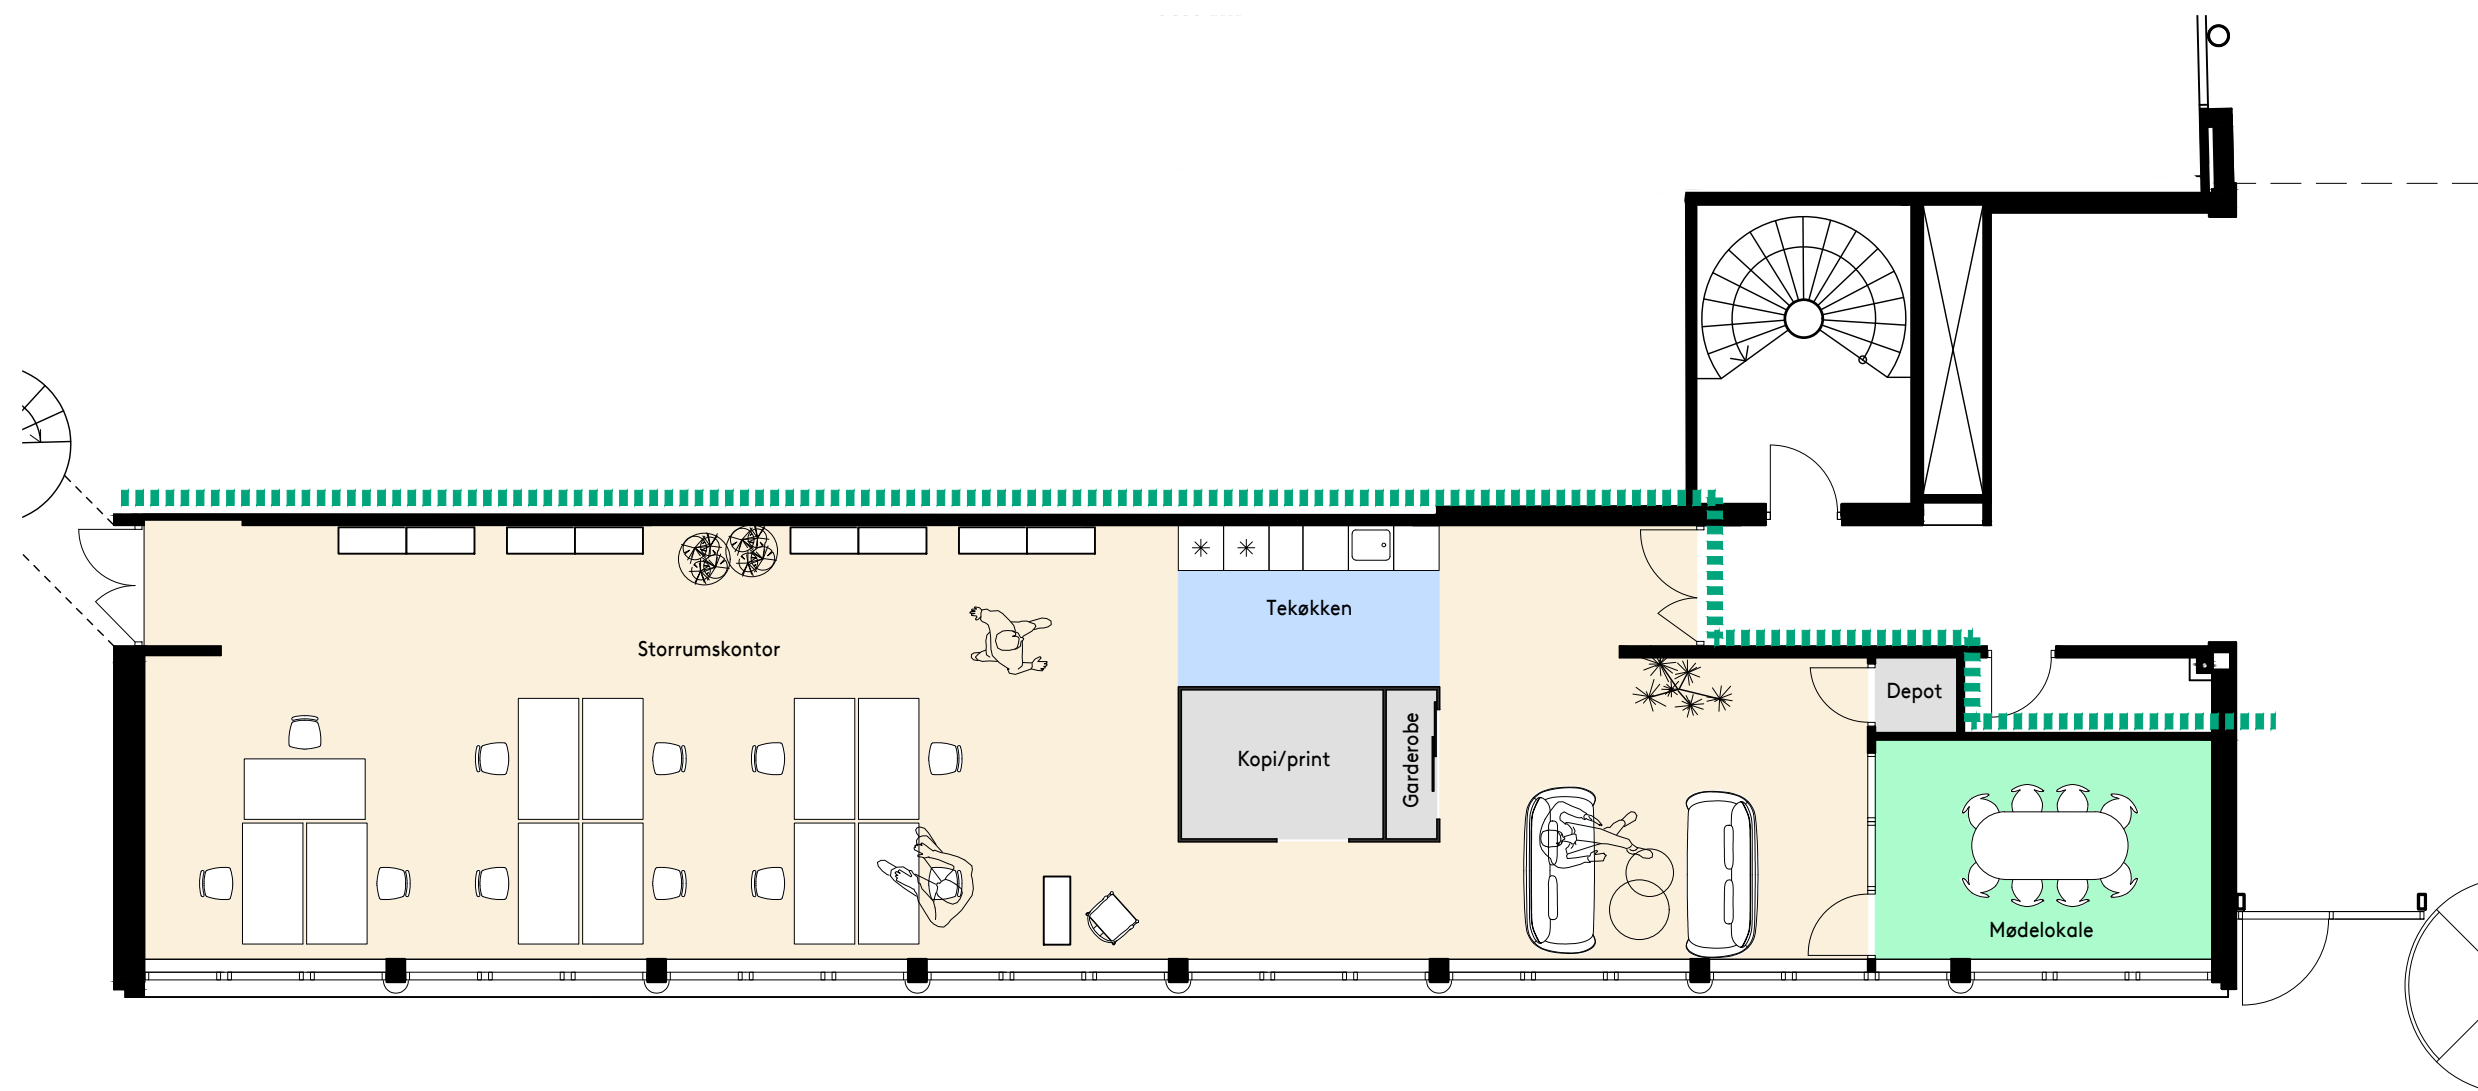

- Kontor
- Møde/Konference/Samtale
- Tekøkken
- Fællesområde
- Depot/Teknik
- WC/Bad/Rengøring

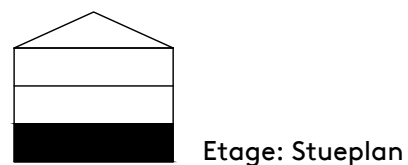

Allokering

