


Kv. Reuterdahl 15
Scheelevägen 16, Lund
Plan 0, 1 och 2
(Plan 0 och 1 redovisas på separat
ritning)
ca 1 599 m²

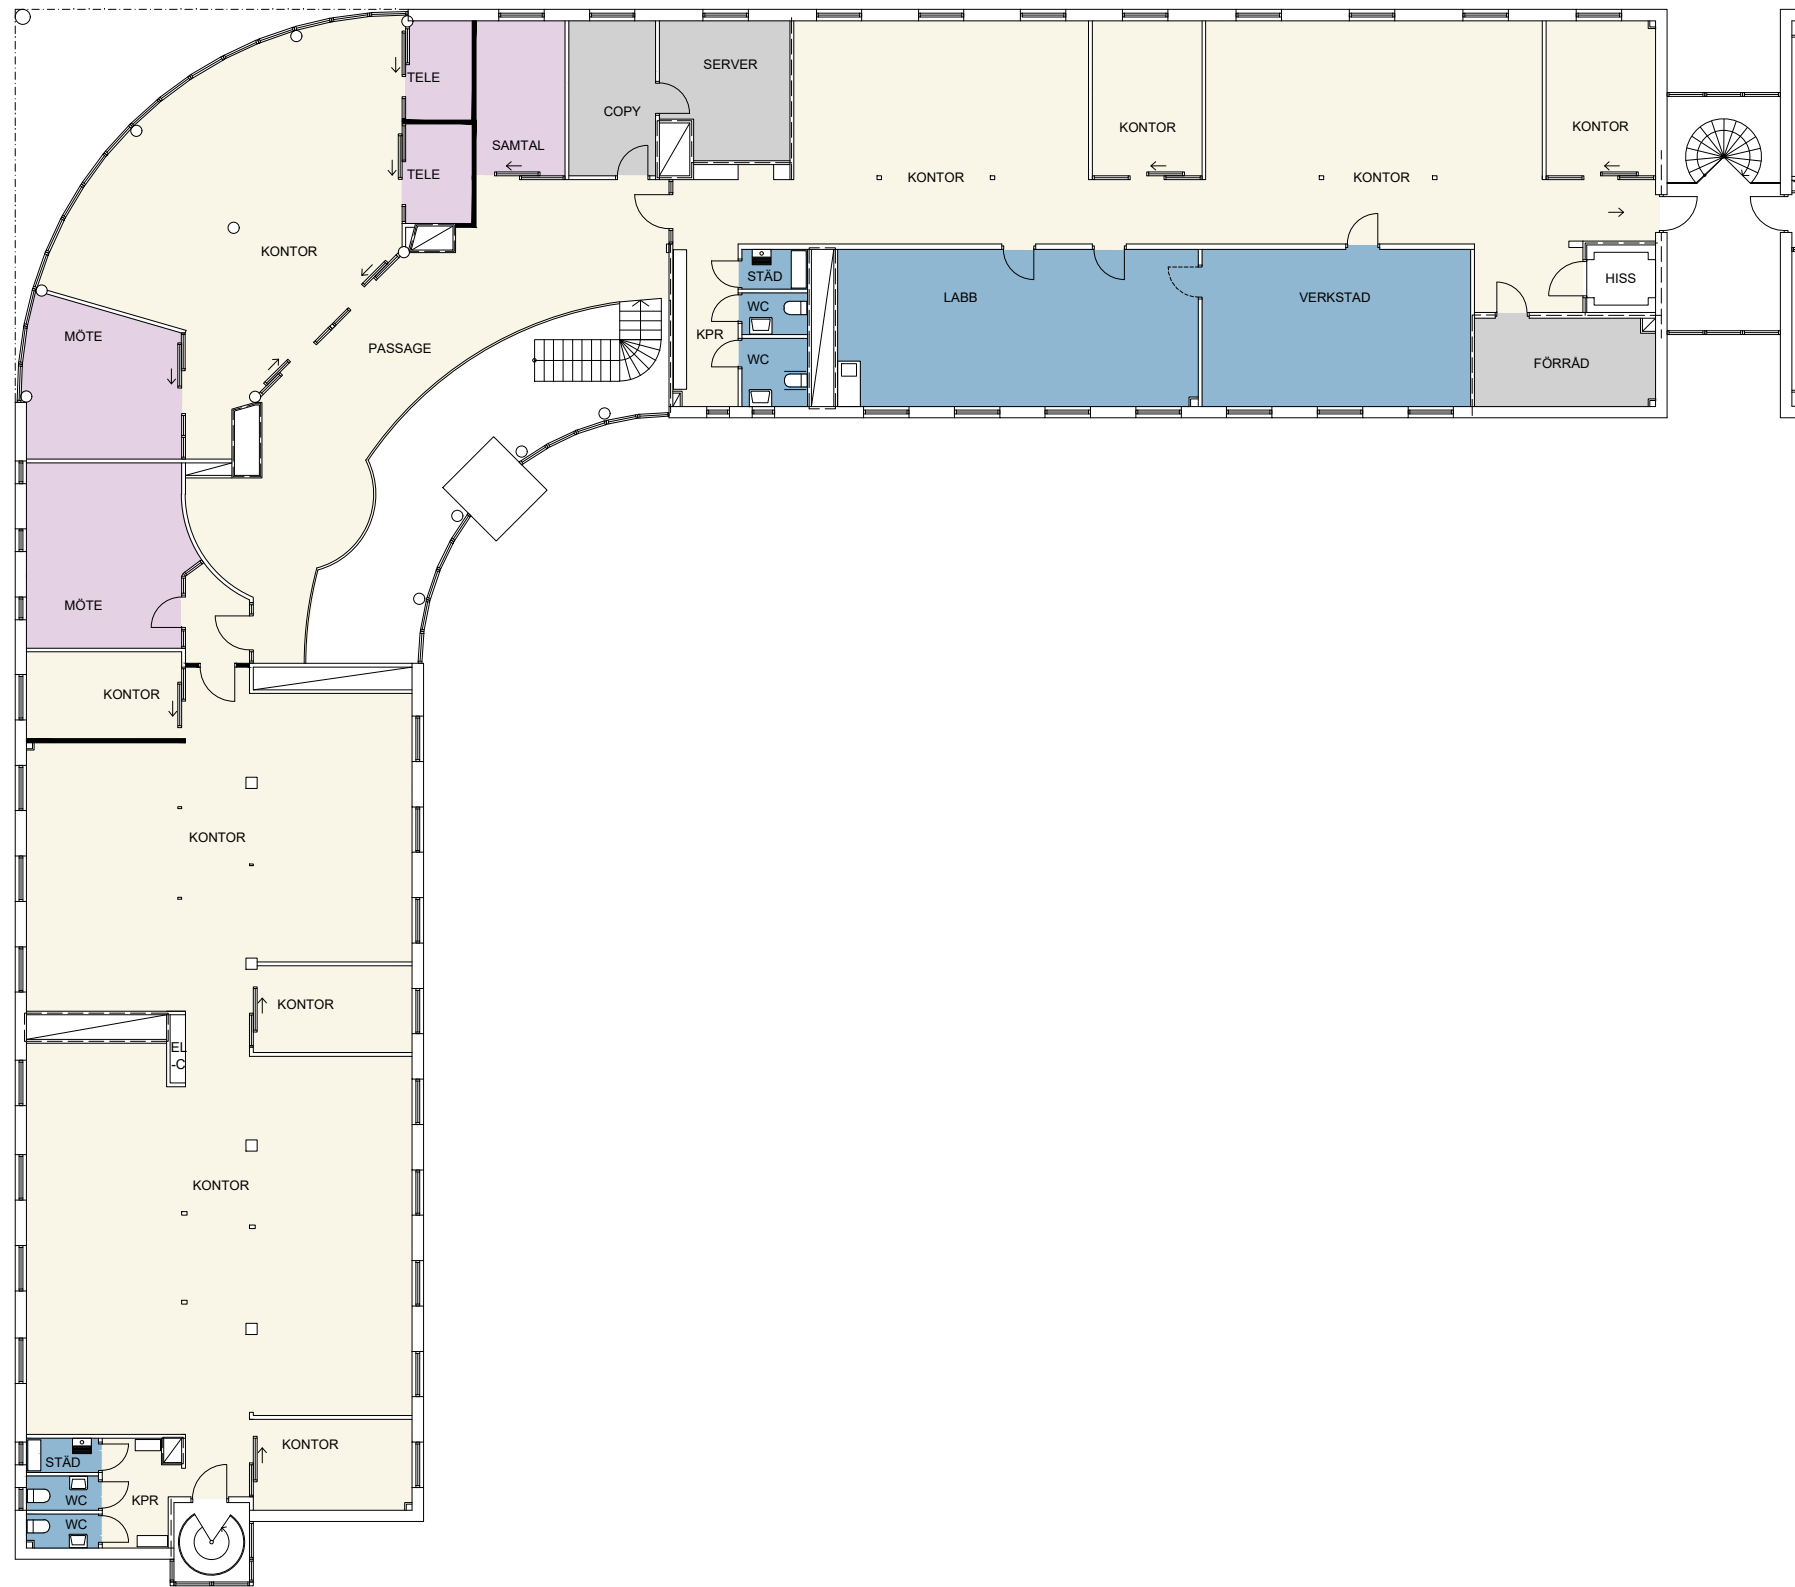

Plan 2