


KÄLLARPLAN

1 FÖRRÅD  
1 TELERUM

Skala 1:50 (A3) 0 1 2 3 m

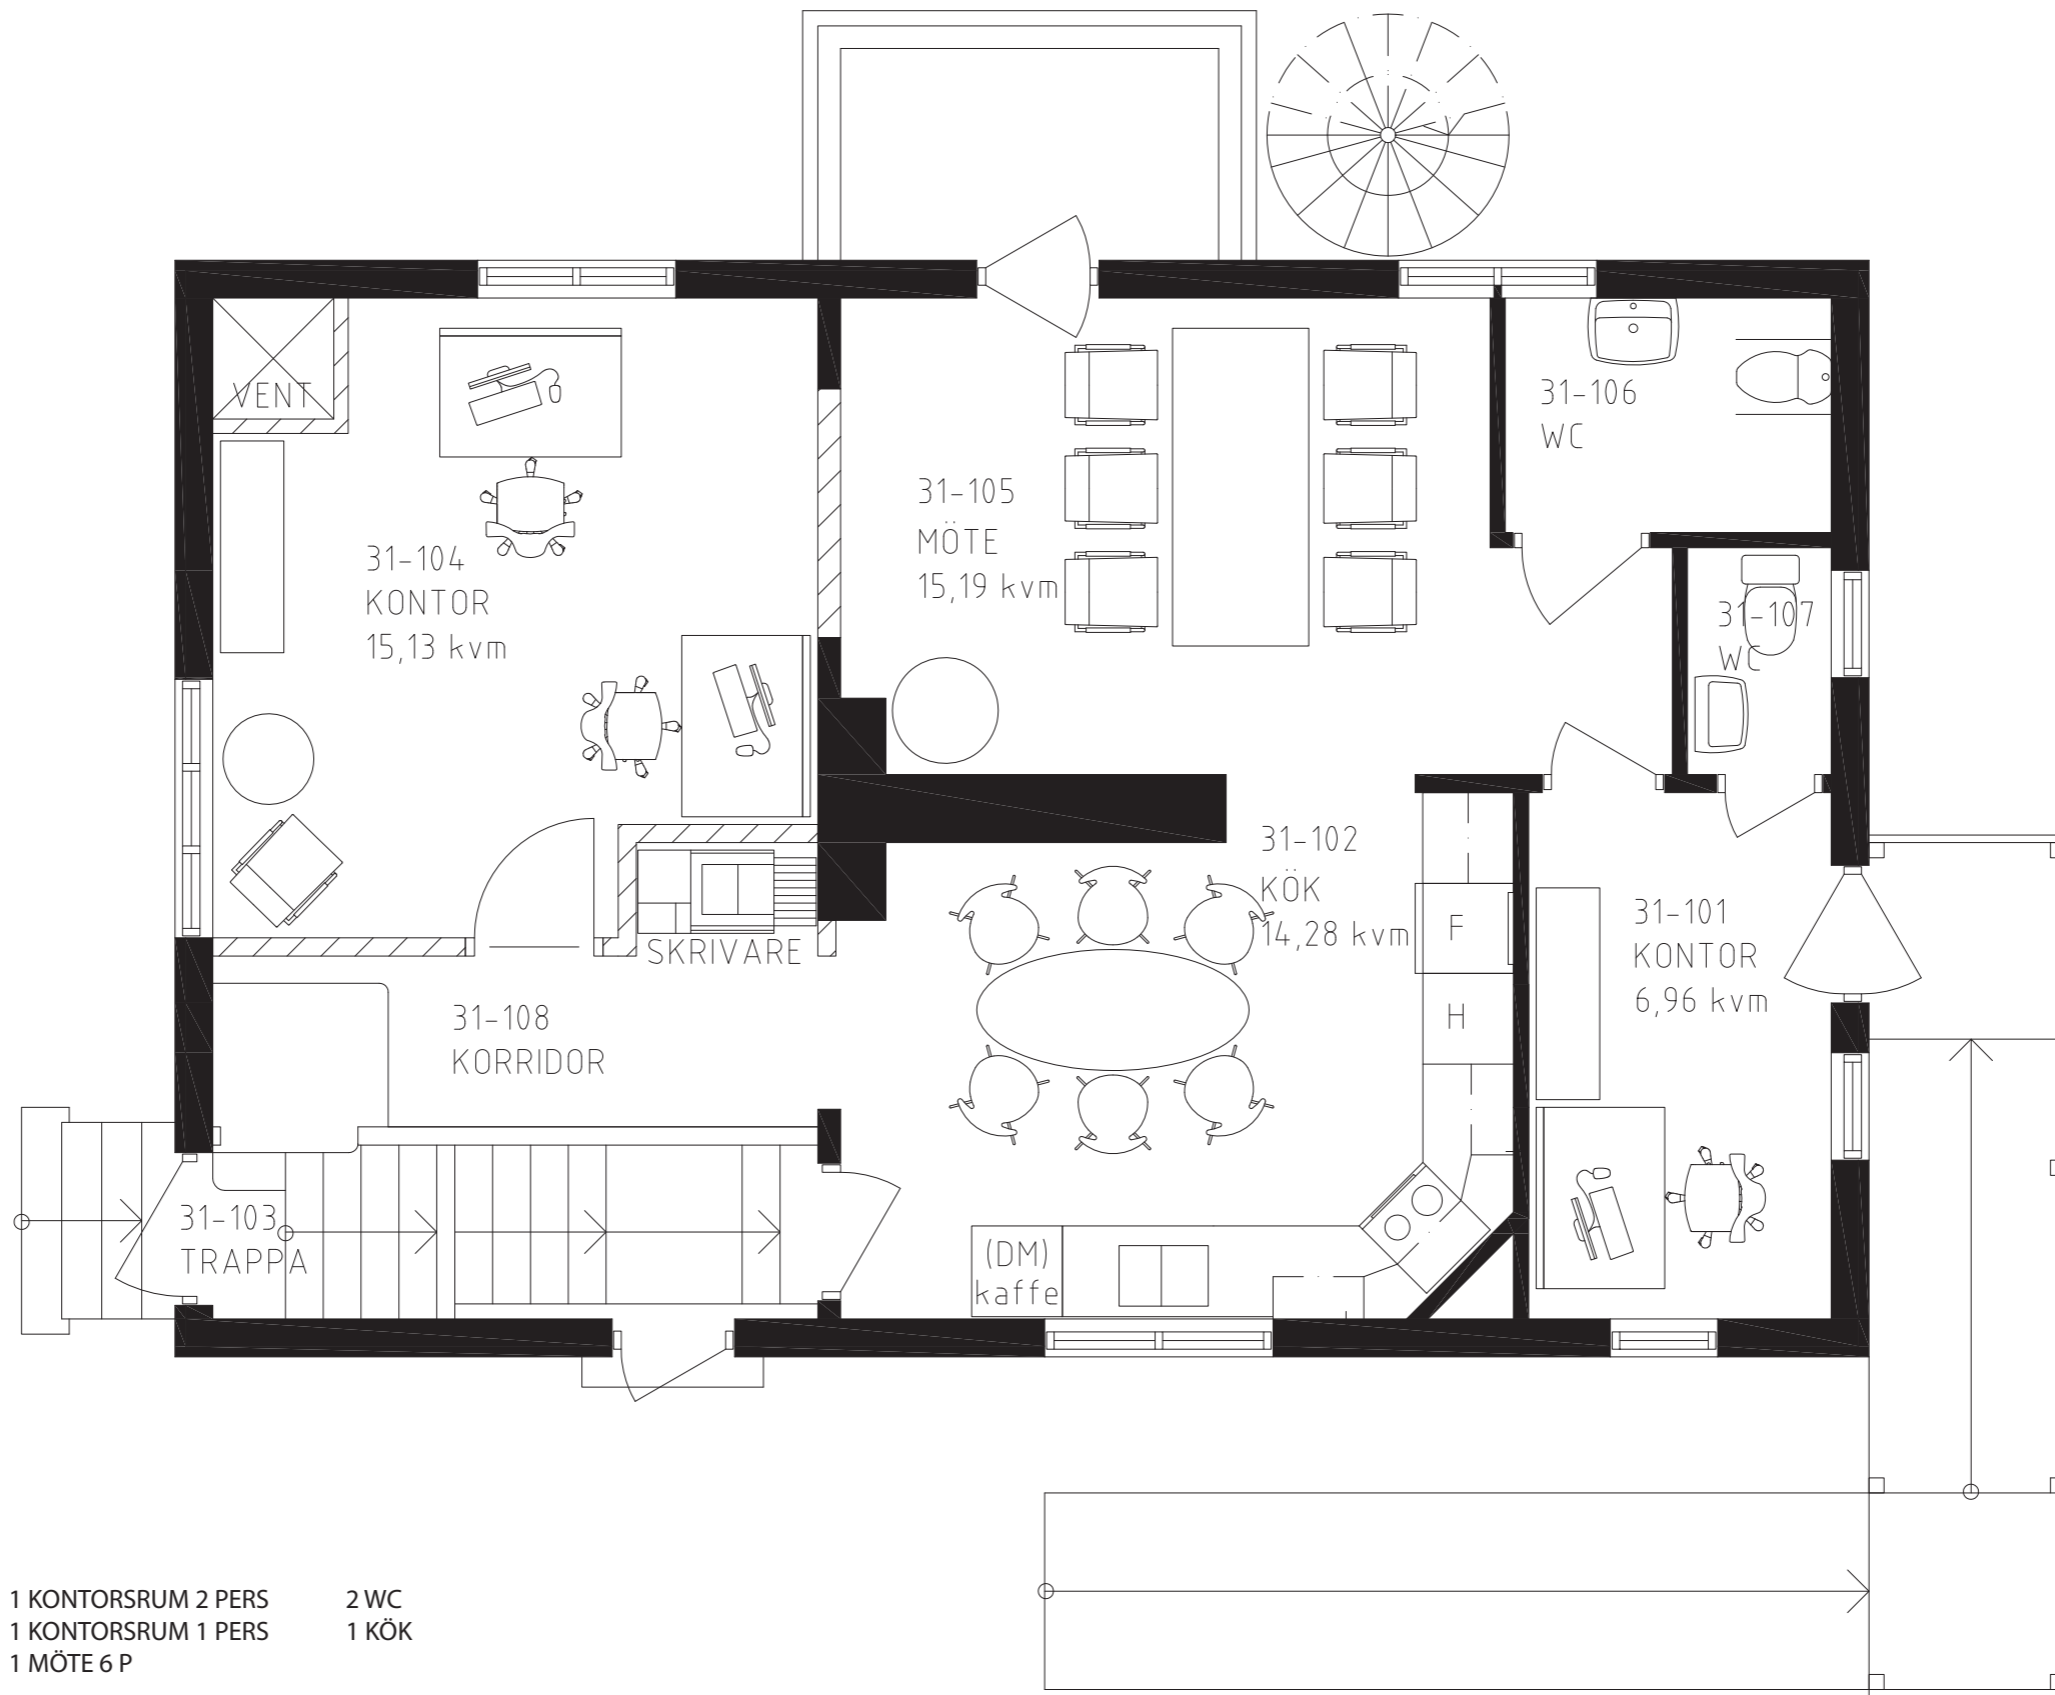


BOTTENPLAN

1 KONTORSRUM 2 PERS  
 1 KONTORSRUM 1 PERS  
 1 MÖTE 6 P

2 WC  
 1 KÖK

Skala 1:50 (A3)

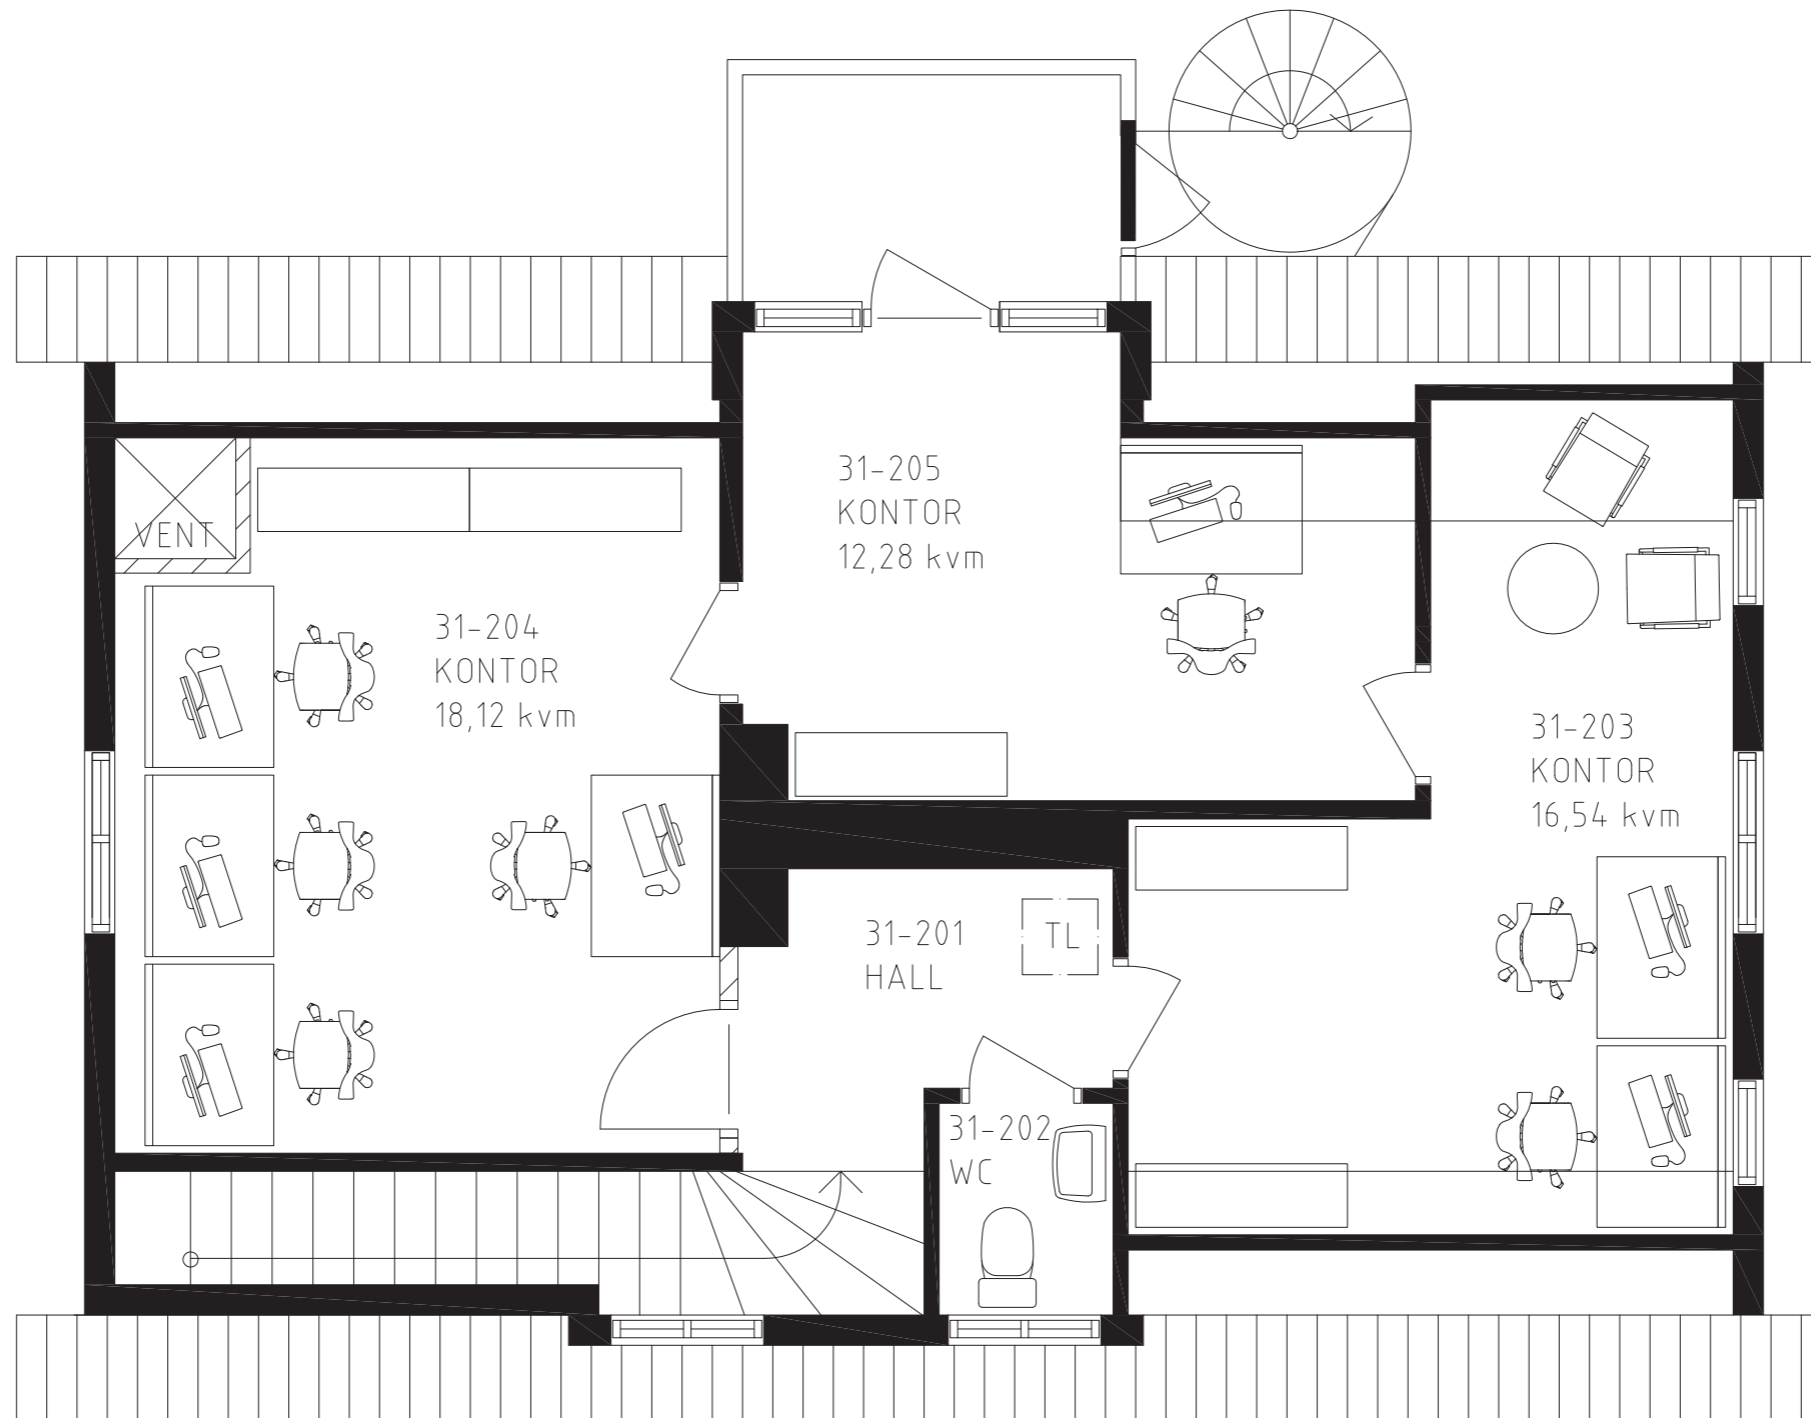

VINDSPLAN

- 1 KONTORSRUM 4 PERS
  - 1 KONTORSRUM 2 PERS
  - 1 KONTORSRUM 1 PERS
- 1 WC

Skala 1:50 (A3)