



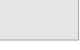


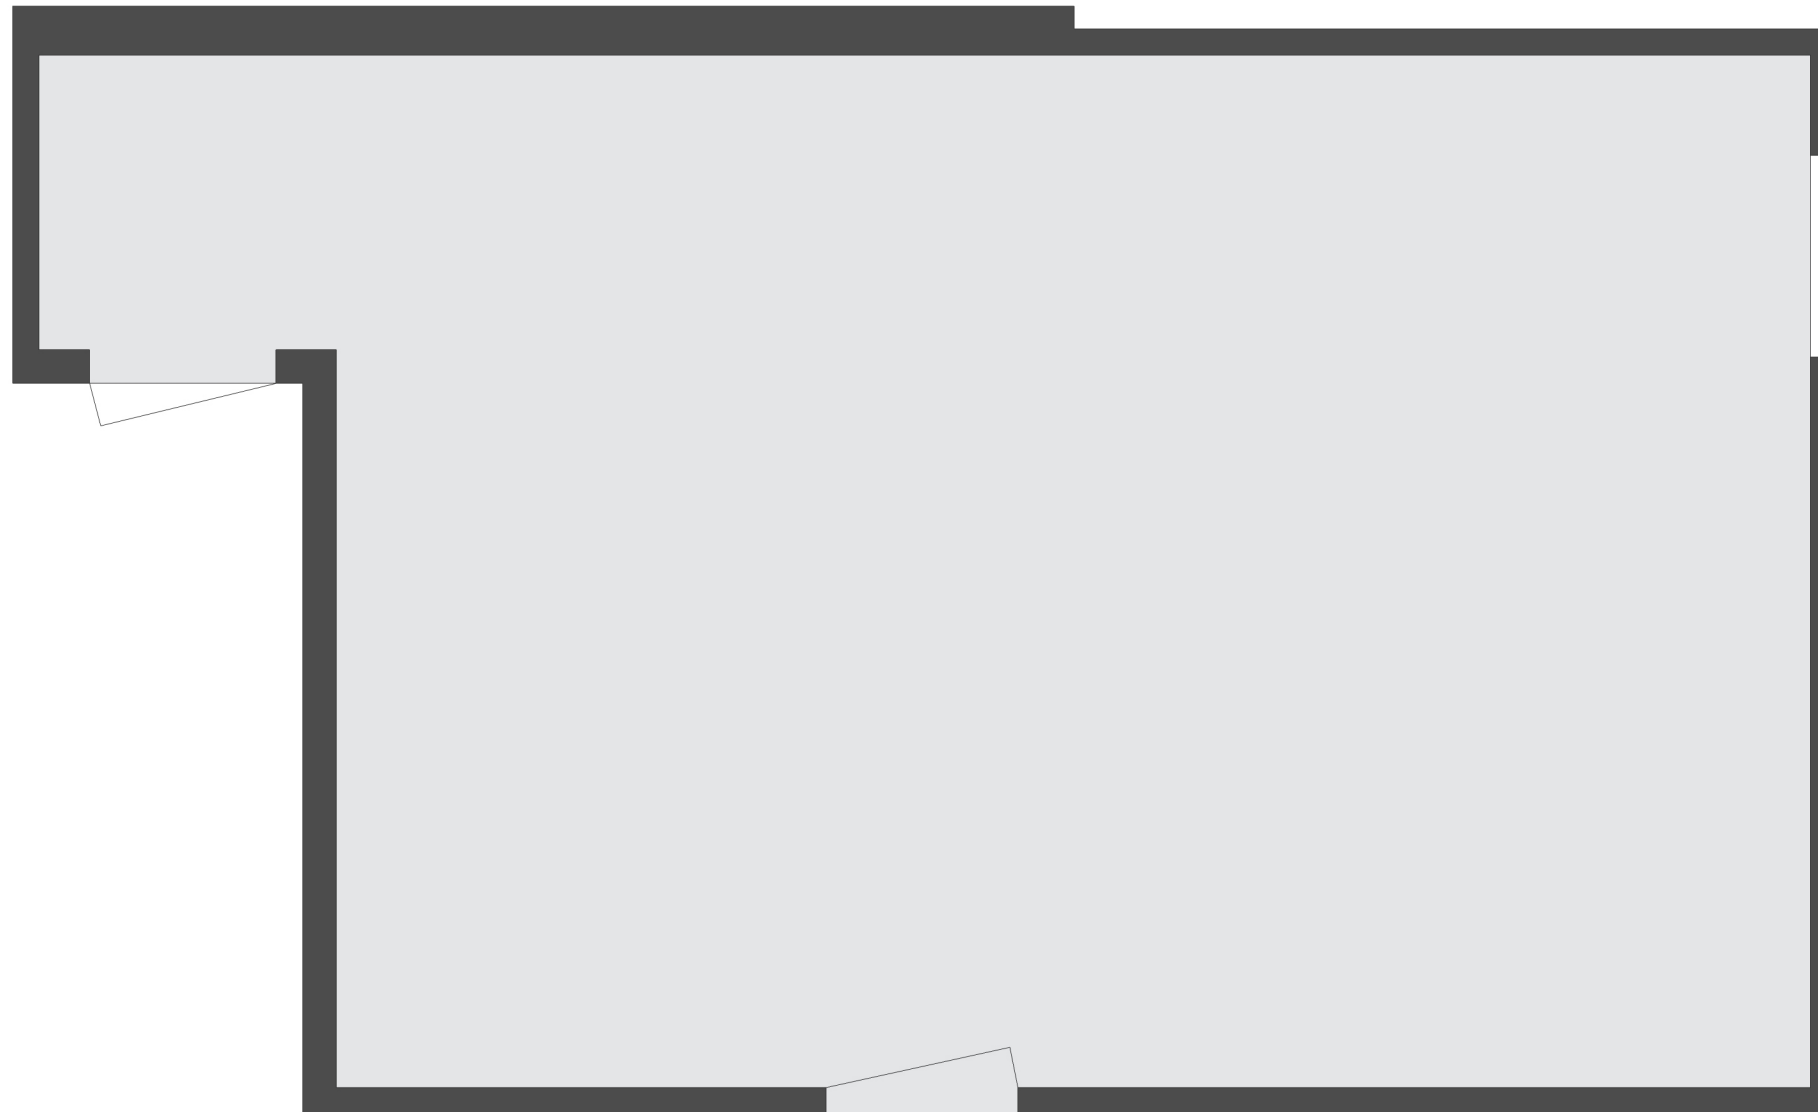



CASTELLUM

Adress: Biblioteksgatan 1,3



-  Kontorsyta
-  Möte/Konferens/Samtal
-  Pentry
-  Allmänna ytor
-  WC/RWC/Städ/Dusch
-  Förråd/Teknik

Med reservation för avvikelser.  
Möbleringen är endast ett förslag och  
kanske inte är genomförbar i verkligheten.